

G354黄兴大道至机场中轴大道(湘府东路东延城际快速干道)总体布置图



湘府东路东延快速干道与黄兴大道立交



黄兴大道与机场中轴大道立交



机场中轴大道与黄兴大道立交




黄兴大道与机场中轴大道立交



机场中轴大道与黄兴大道立交




机场中轴大道与黄兴大道立交

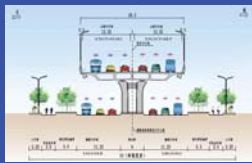


湘府东路东延快速干道与黄兴大道立交



黄兴大道与机场中轴大道立交

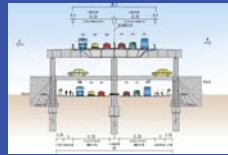

机场中轴大道与黄兴大道立交

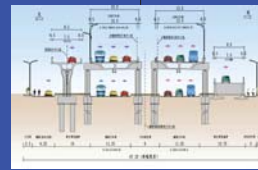



黄兴大道与机场中轴大道立交



黄兴大道与机场中轴大道立交



机场中轴大道与黄兴大道立交

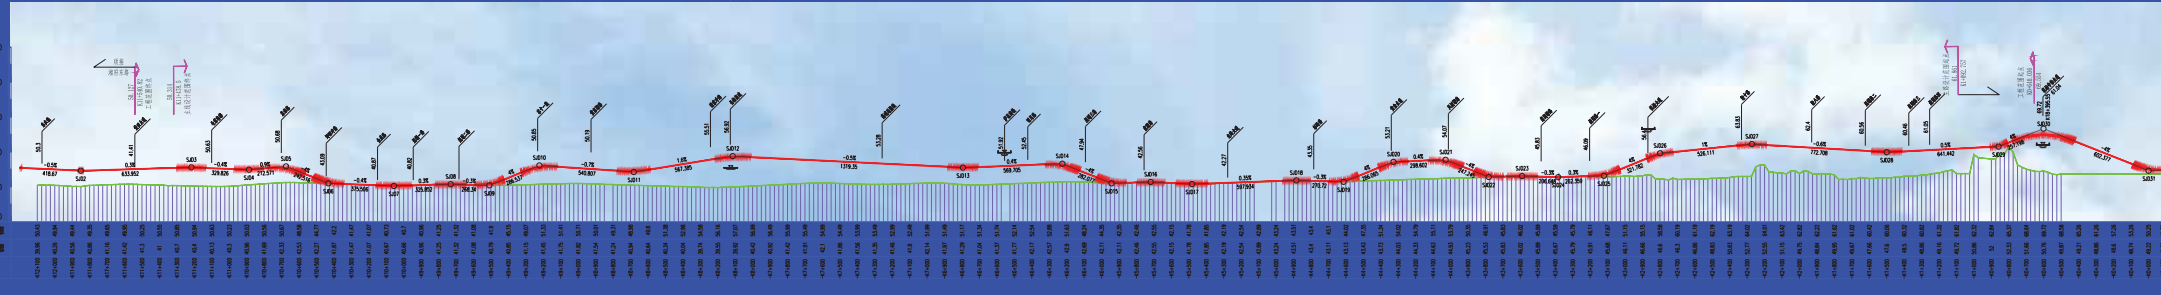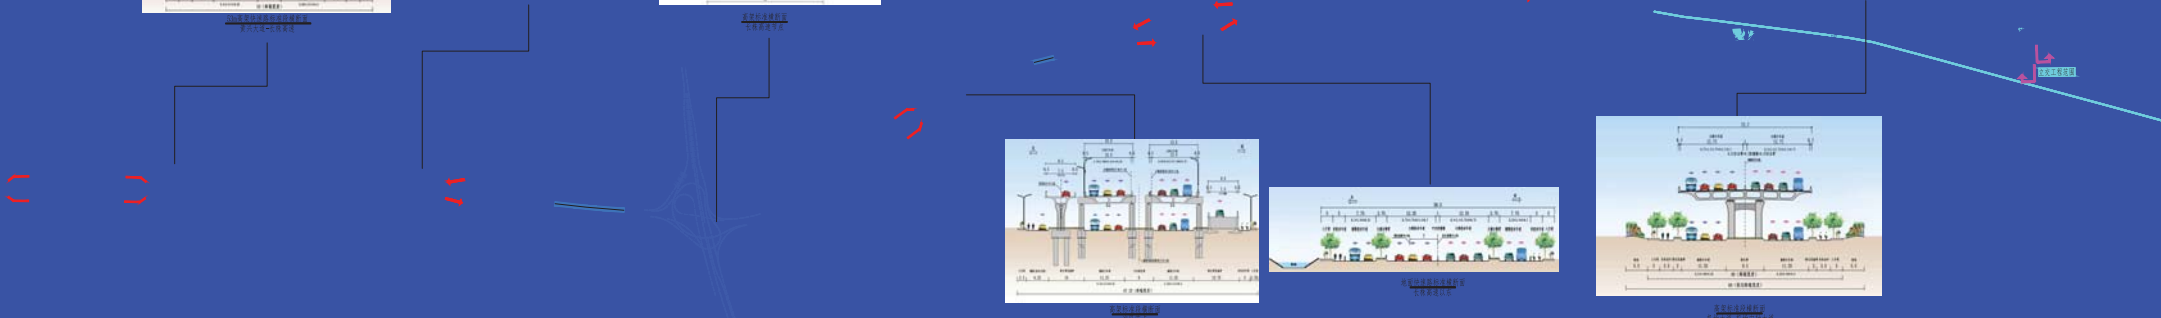

图例：黄兴大道 上下匝道 地面出入口 立交匝道及其余 工程范围